



Piano Terzo

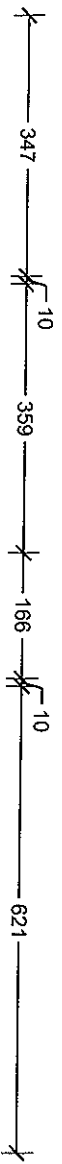

V i a M . J a c c h i a

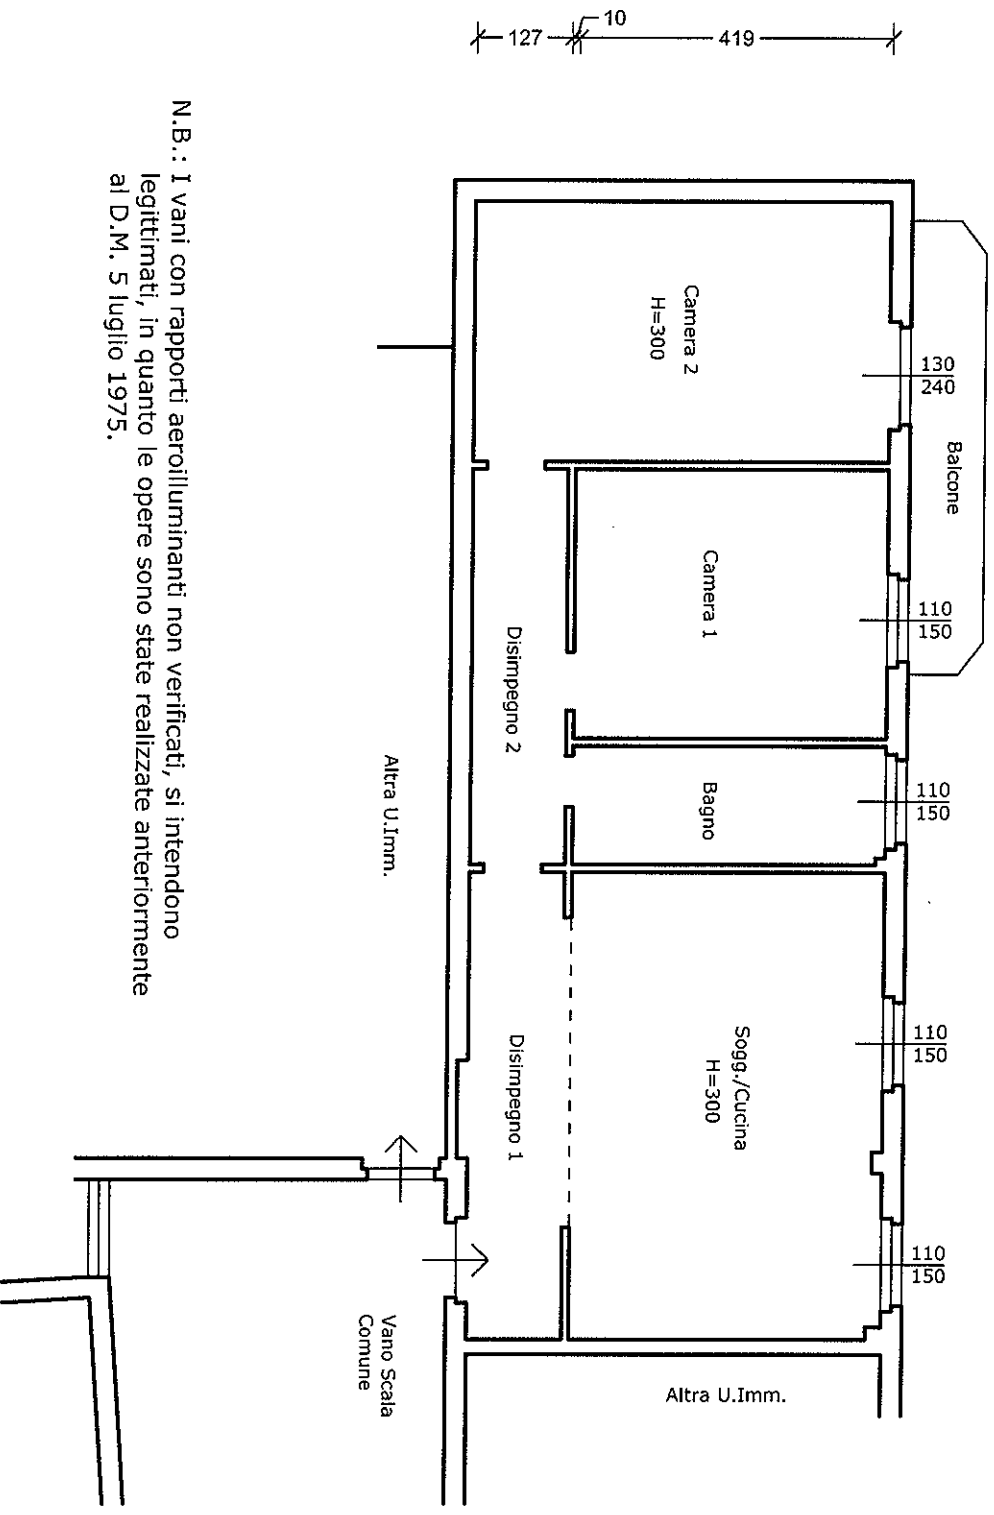

N.B.: I vani con rapporti aerolluminanti non verificati, si intendono legittimati, in quanto le opere sono state realizzate anteriormente al D.M. 5 luglio 1975.

Dimostrazione RAI e Superfici

vano	Sup [mq]	sf [mq]				RAI [mq] 1/8
		b	h	tot parz	tot sf	
Camera 2	19,29	1,30	2,40	3,12	3,12	2,41
Camera 1	15,04	1,10	1,50	1,65	1,65	1,88
Bagno	6,52	1,10	1,50	1,65	1,65	0,82
Disimpegno 2	6,67					
Sogg./Cucina	25,94	1,10	1,50	1,65	3,30	3,24
Disimpegno 1	8,07	1,10	1,50	1,65		
TOT SUPERFICIE	81,53					