

MODULARIO  
F. rig. rend. 497




MINISTERO DELLE FINANZE  
DIPARTIMENTO DEL TERRITORIO  
**CATASTO EDILIZIO URBANO** (RDL 13-4-1939, n. 652)

MOD. BN (CEU)

LIRE  
500

Planimetria di u.i.u. in Comune di TRE CASALI via Luganotto civ. 37

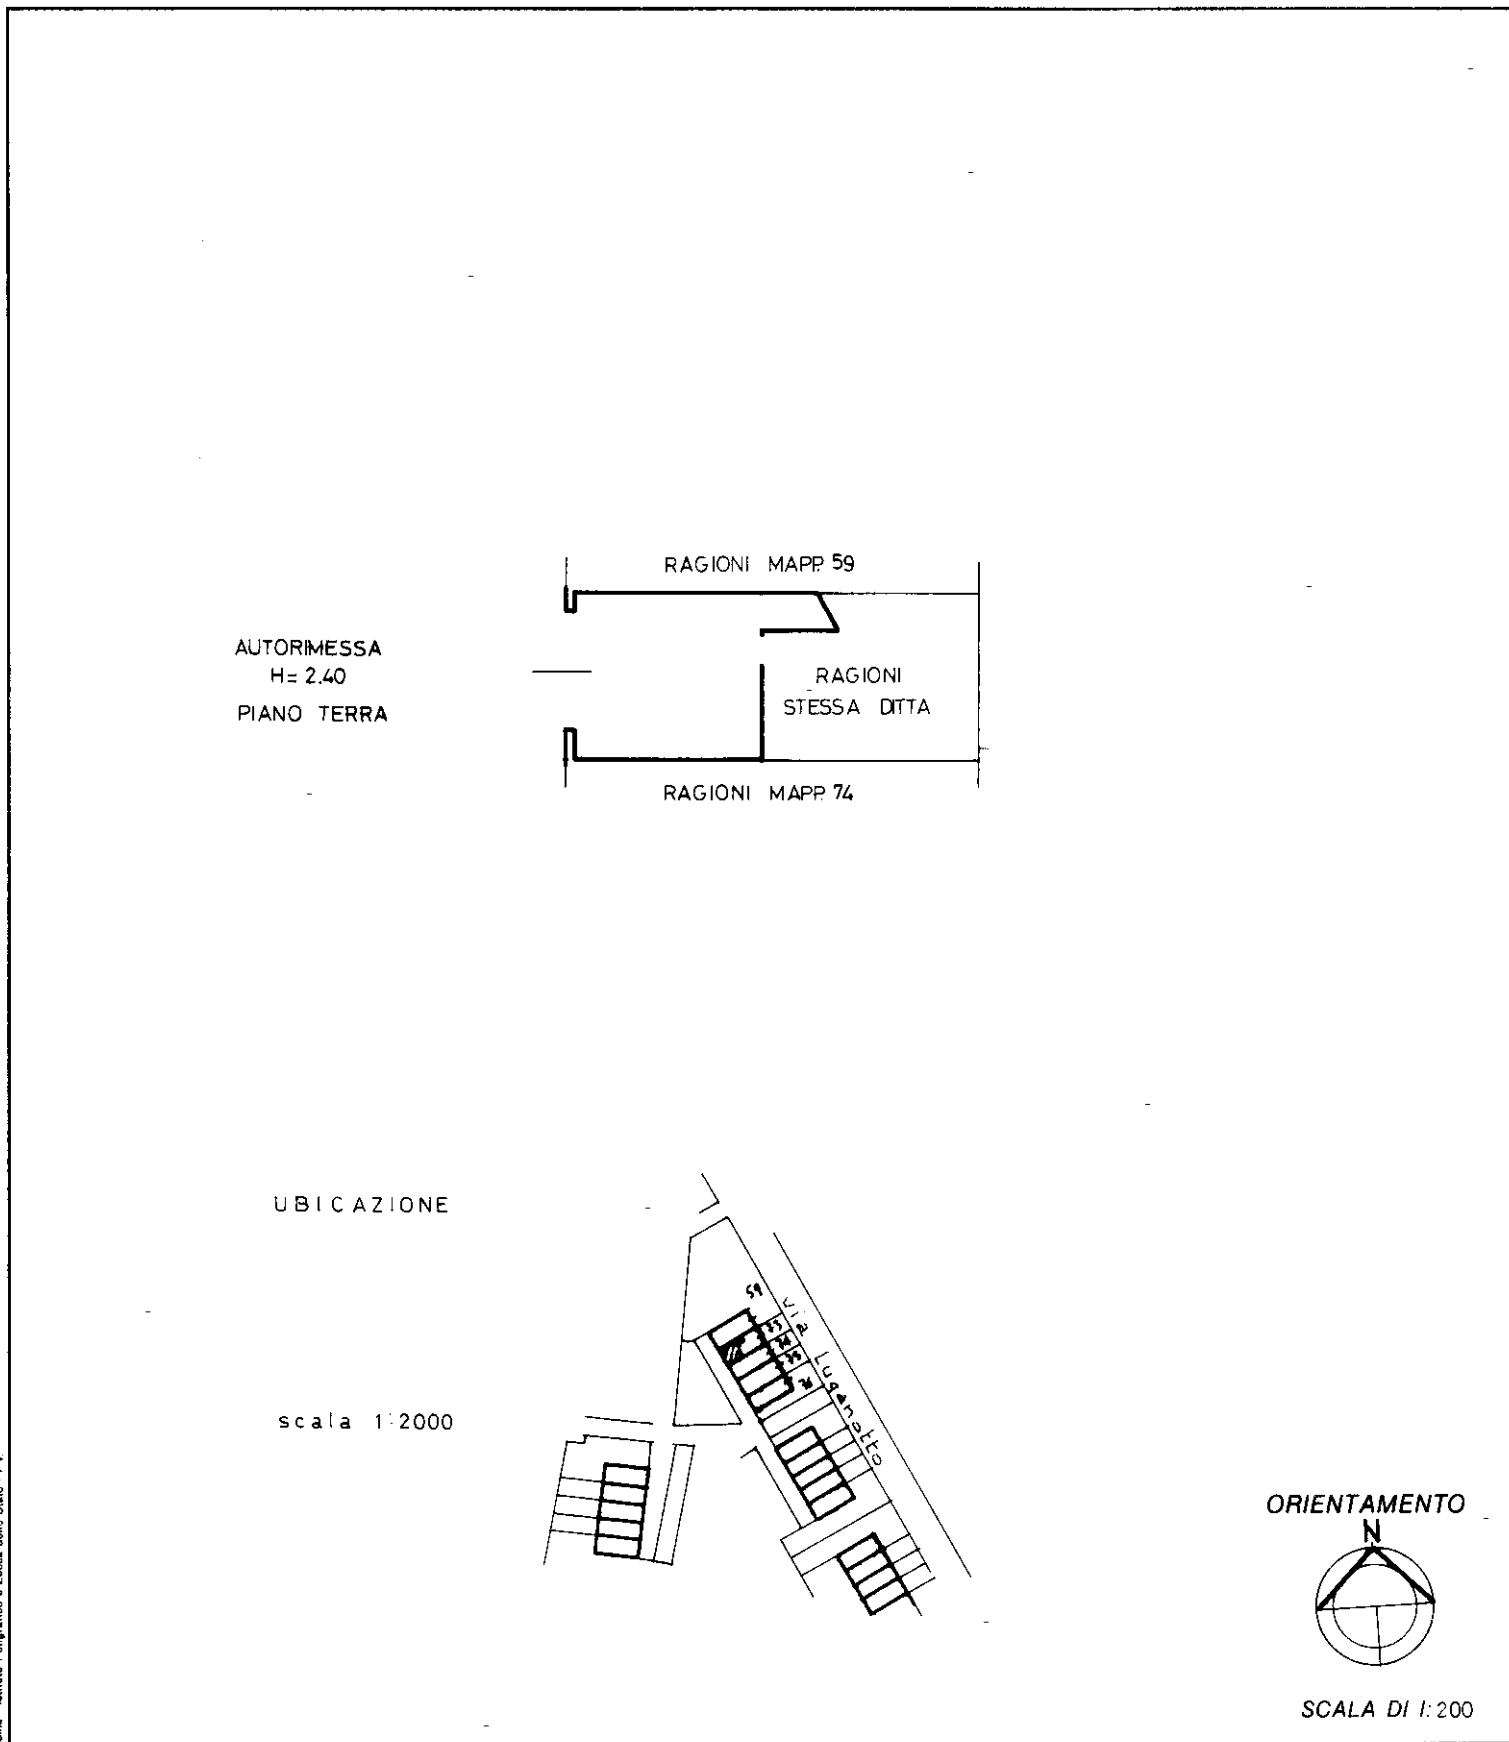

Roma - Istituto Poligrafico e Zecca dello Stato - P.V.

Dichiarazione di N.C.   
 Denuncia di variazione   
 Identificativi catastali  
 F. 30  
 n. 73 sub. 2

Compilata dal dott. arch. FEDERICO de NIGRIS  
 (Titolo, cognome e nome)  
 Iscritto all'albo degli ARCHITETTI  
 della provincia di PARMA 349  
 data ..... Firma *[Signature]*



RISERVATO ALL'UFFICIO